

Teren „BCMB” sp. z o.o.

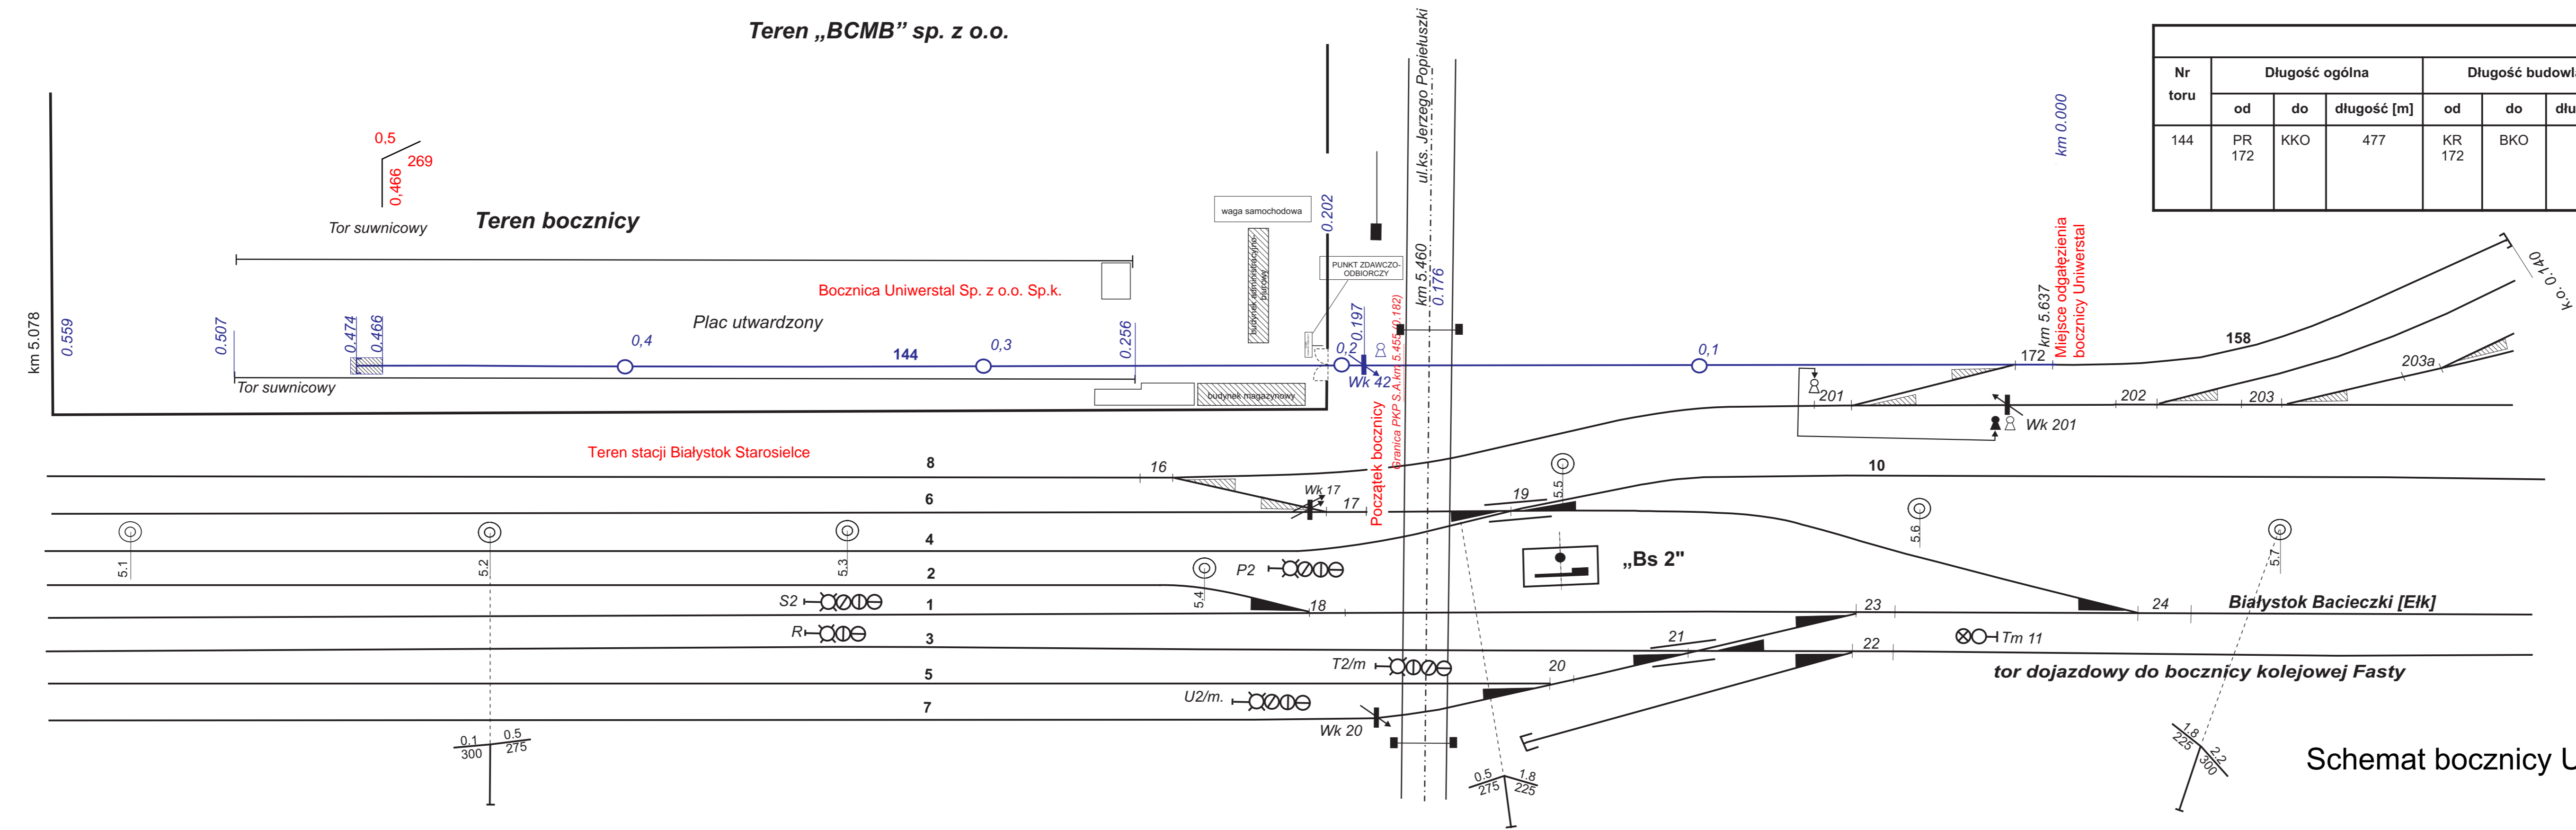


TABELA TORÓW										
Nr toru	Długość ogólna			Długość budowlana			Długość użyteczna			
	od	do	długość [m]	od	do	długość [m]	od	do	długość [m]	przeznaczenie
144	PR 172	KKO	477	KR 172	BKO	438	U 172	Wk 42	-----	dojazdowy
							Wk 42	KO	269	zdawczo - odbiorczy, ładunkowy

Objaśnienia: KR - koniec rozjazdu PR - początek rozjazdu
 KKO - koniec kozła oporowego U -ukres rozjazdu
 BKO - belka kozła oporowego KO - początek kozła oporowego
 WK - wykolejnica

Uwaga: tor nr 144 od km 0.000 (5.637) do km 0.182 (5.455) w zarządzie PKP PLK S.A. od km 0.182 (5.455) w zarządzie użytkownika bocznicy

TABELA ROZJAZDÓW						
Nr	rodzaj	kierunek	typ	skos	promień	uwagi
172	zwyczajny	lewy	S-42	1:9	205	w zarządzie PKP PLK S.A.

Schemat bocznicy UNIWERSTAL Sp. z o.o. Sp. k.